



АДМИНИСТРАЦИЯ ЛЕНИНГРАДСКОЙ ОБЛАСТИ

КОМИТЕТ ПО АРХИТЕКТУРЕ И ГРАДОСТРОИТЕЛЬСТВУ  
ЛЕНИНГРАДСКОЙ ОБЛАСТИ

ПРИКАЗ

от 20 октября 2017 г. № 63

**О внесении изменений в Правила землепользования и застройки  
муниципального образования «Сусанинское сельское поселение»  
Гатчинского муниципального района Ленинградской области**

В соответствии со статьями 32, 33 Градостроительного кодекса Российской Федерации, пунктом 1 части 2 статьи 1 Областного закона от 07.07.2014 № 45-оз «О перераспределении полномочий в области градостроительной деятельности между органами государственной власти Ленинградской области и органами местного самоуправления Ленинградской области», подпунктом 9 пункта 2.1. Положения о комитете по архитектуре и градостроительству Ленинградской области, утвержденного постановлением Правительства Ленинградской области от 10.02.2014 № 16:

1. Внести изменения в Правила землепользования и застройки муниципального образования «Сусанинское сельское поселение» Гатчинского муниципального района Ленинградской области, утвержденных решением совета депутатов МО «Сусанинское сельское поселение» от 30.06.2014. №342, в части изменения границ территориальной зоны «Р-1» карты градостроительного зонирования д. Красницы Сусанинского сельского поселения Гатчинского муниципального района Ленинградской области, согласно приложению.


2. Настоящий приказ вступает в силу со дня его официального опубликования.

Председатель комитета


Е.В. Домрачев

**УТВЕРЖДЕНО**  
 приказом Комитета по архитектуре  
 и градостроительству  
 Ленинградской области  
 от 20.10.2014 № 63  
 Председатель комитета \_\_\_\_\_

**ПРАВИЛА ЗЕМЛЕПОЛЬЗОВАНИЯ И ЗАСТРОЙКИ  
 МУНИЦИПАЛЬНОЕ ОБРАЗОВАНИЕ  
 "СУСАНИНСКОЕ СЕЛЬСКОЕ ПОСЕЛЕНИЕ"  
 ГАТЧИНСКОГО МУНИЦИПАЛЬНОГО РАЙОНА  
 ЛЕНИНГРАДСКОЙ ОБЛАСТИ  
 КАРТА ГРАДОСТРОИТЕЛЬНОГО ЗОНИРОВАНИЯ  
 ДЕРЕВНИ КРАСНИЦЫ**

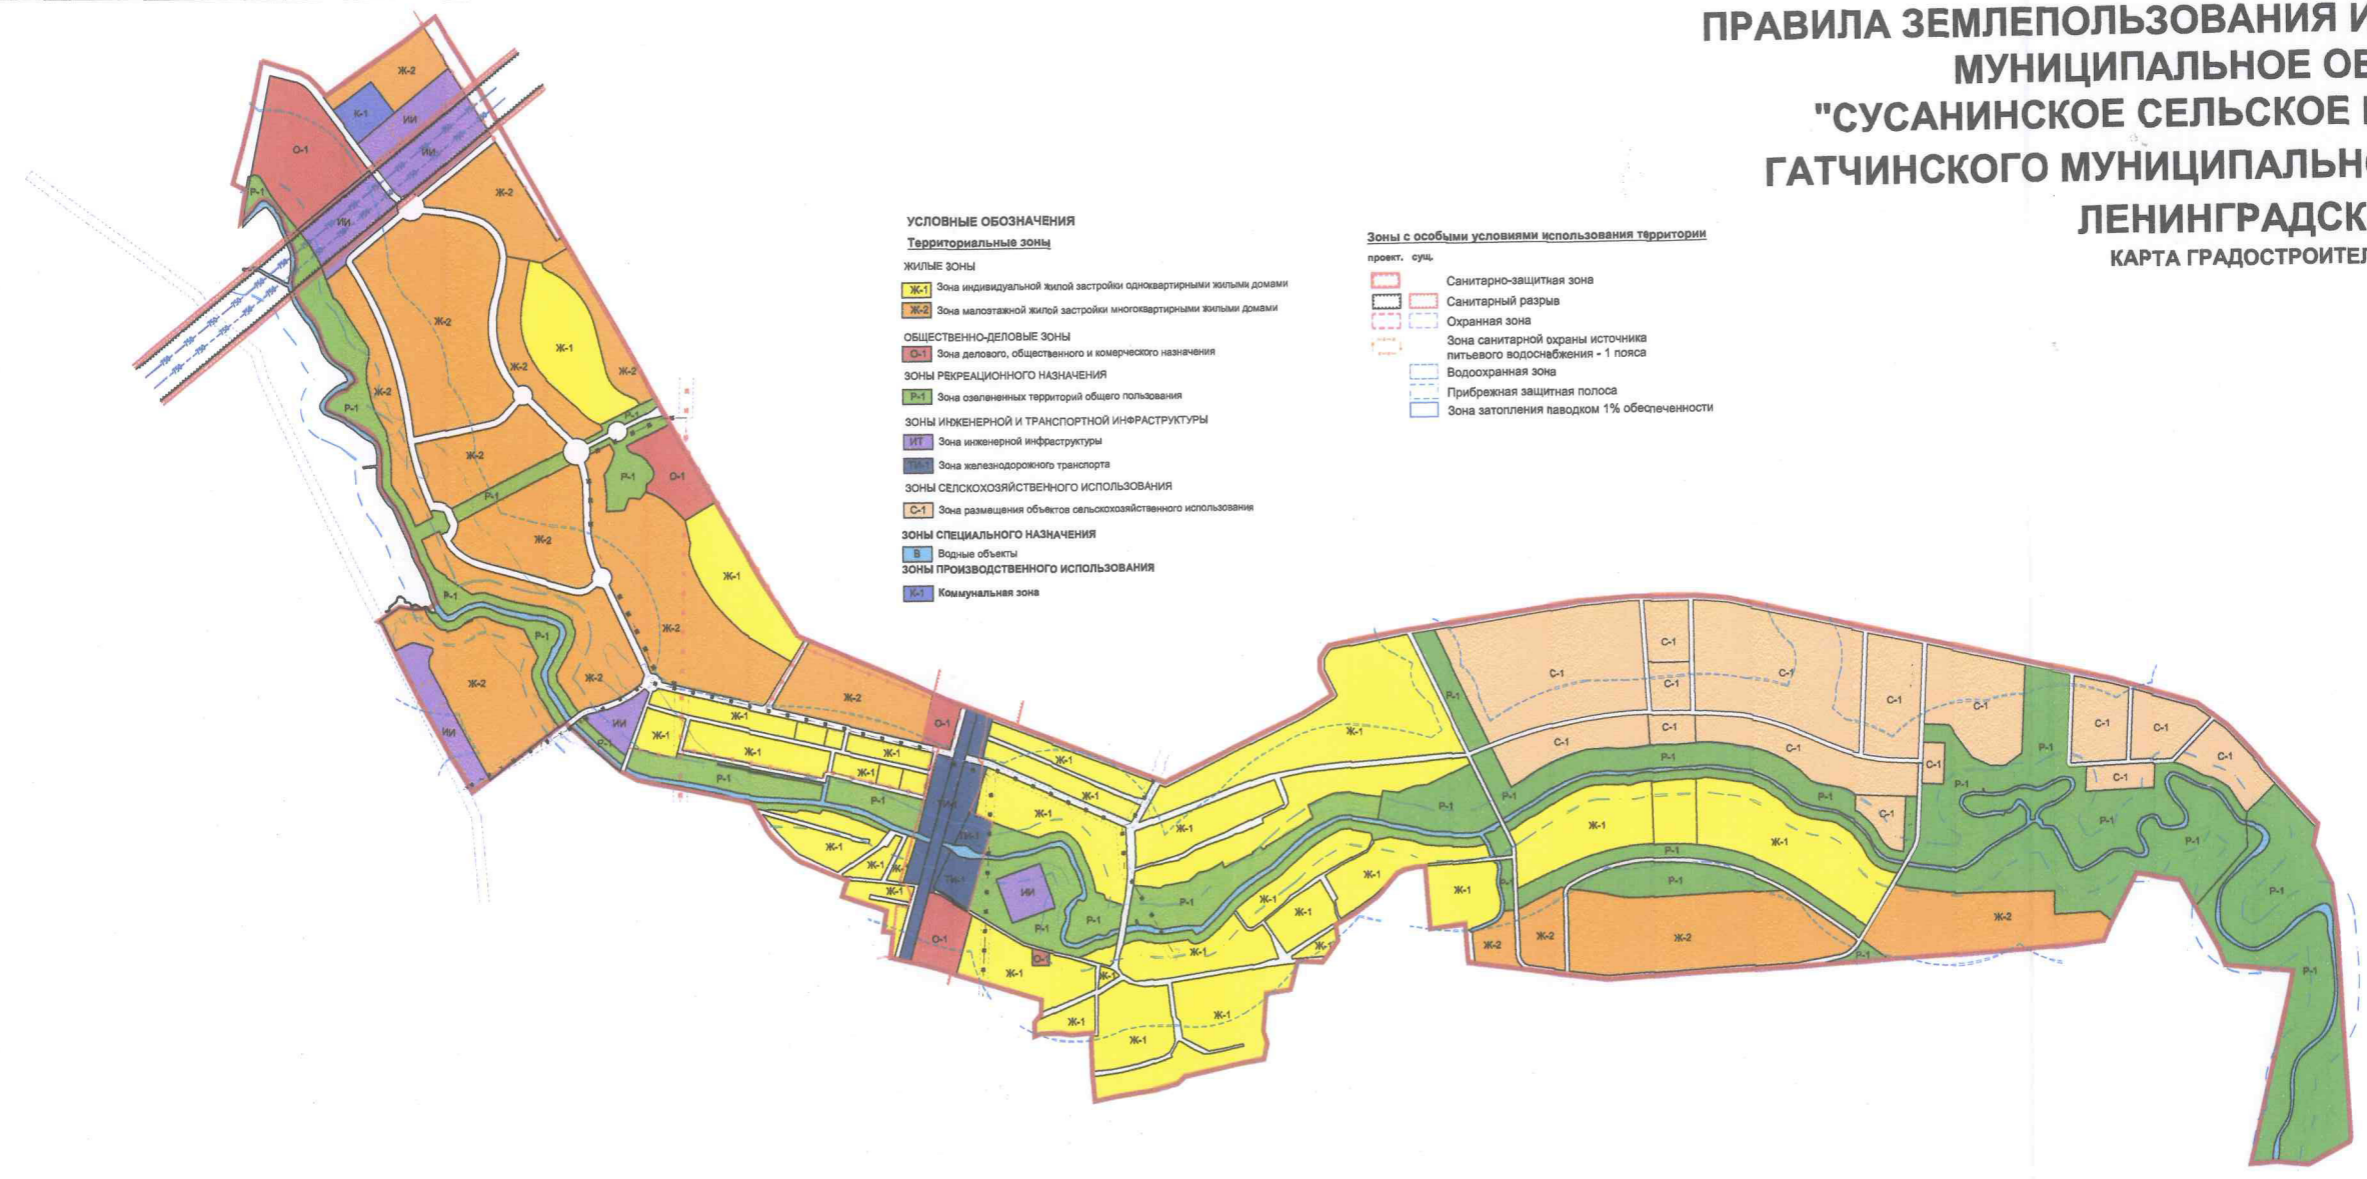

- УСЛОВНЫЕ ОБОЗНАЧЕНИЯ**
- Территориальные зоны**
- ЖИЛЬЕ ЗОНЫ**
- Ж-1** Зона индивидуальной жилой застройки одноквартирными жилыми домами
  - Ж-2** Зона малоэтажной жилой застройки многоквартирными жилыми домами
- ОБЩЕСТВЕННО-ДЕЛОВЫЕ ЗОНЫ**
- О-1** Зона делового, общественного и коммерческого назначения
- ЗОНЫ РЕКРЕАЦИОННОГО НАЗНАЧЕНИЯ**
- Р-1** Зона озелененных территорий общего пользования
- ЗОНЫ ИНЖЕНЕРНОЙ И ТРАНСПОРТНОЙ ИНФРАСТРУКТУРЫ**
- ИТ** Зона инженерной инфраструктуры
  - ИТ-1** Зона железнодорожного транспорта
- ЗОНЫ СЕЛСКОХОЗЯЙСТВЕННОГО ИСПОЛЬЗОВАНИЯ**
- С-1** Зона размещения объектов сельскохозяйственного использования
- ЗОНЫ СПЕЦИАЛЬНОГО НАЗНАЧЕНИЯ**
- В** Водные объекты
- ЗОНЫ ПРОИЗВОДСТВЕННОГО ИСПОЛЬЗОВАНИЯ**
- К-1** Коммунальная зона
- Зоны с особыми условиями использования территории**
- проект, суль.
- СЗ** Санитарно-защитная зона
  - СР** Санитарный разрыв
  - ОЗ** Охраняемая зона
  - ЗСО** Зона санитарной охраны источника питьевого водоснабжения - 1 пояс
  - ВЗ** Водоохранная зона
  - ПЗ** Прибрежная защитная полоса
  - ЗЗ** Зона затопления паводком 1% обеспеченности

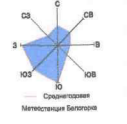

Составитель	
Проверил	
Исполнитель	
Дата	

территории западной части деревни Красницы Суздальского сельского поселения Гатчинского района Ленинградской области.			
Имя	Роль	Подпись	Дата
И.П.Т.	Восольева		
И.П.Т.	Уткина		
И.П.Т.	Восольева		
Проект развития территории			
И.П.Т.	Уткина		
Карта градостроительного зонирования			
И.П.Т.	Восольева		
М.1:2000			
GAICHNA GARDEN			
ООО "Городское проектирование"			
С.Петербург			