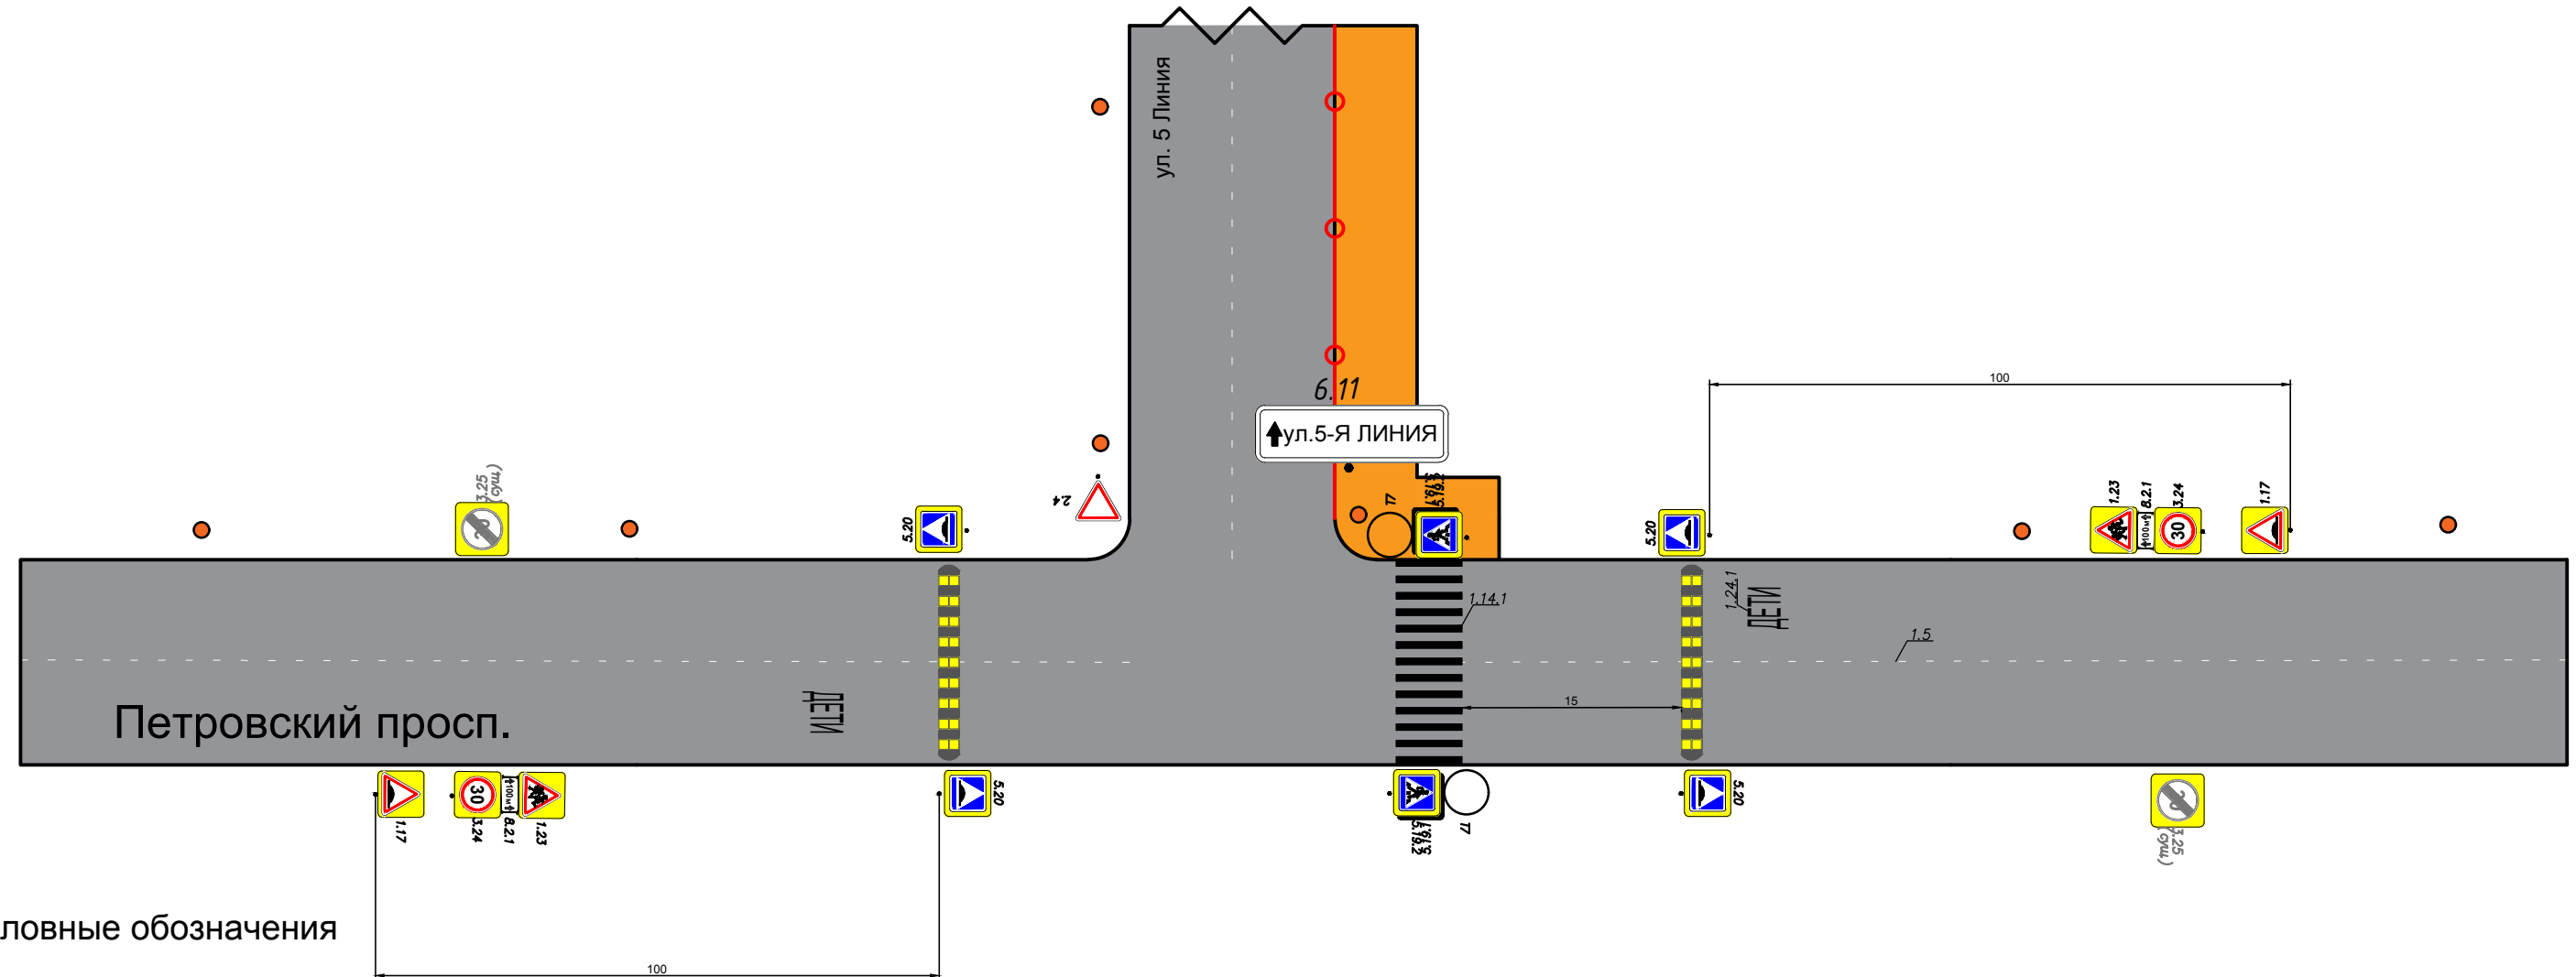


Согласовано



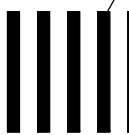

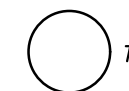



Взам. инв. №

Подп. и дата

Инв. № подл.



Условные обозначения

-  3.25 (сущ.) Существующий знак
-  5.19.1 Перспективный знак
-  1.14.1 Нанесение разметки
-  Установка пешеходных ограждений
-  77 Установка светофора типа Т7
-  Искусственное освещение
-  Искусственная неровность
-  Обустройство приподнятых тротуаров

|           |          |      |        |       |      |   |                          |      |        |
|-----------|----------|------|--------|-------|------|---|--------------------------|------|--------|
|           |          |      |        |       |      | <b>КСОДД-100</b>  |                          |      |        |
|           |          |      |        |       |      | Комплексная схема организации дорожного движения Сусанинского сельского поселения |                          |      |        |
| Изм.      | Кол. уч. | Лист | № док. | Подп. | Дата | Организация движения на перекрестке между ул.5-я Линия и Петровским пр-том.       | Стадия                   | Лист | Листов |
| Разраб.   | Воронов  |      |        |       |      |   |                          | 2    | 7      |
| Пров.     | Ватлин   |      |        |       |      |   |                          |      |        |
| Т.контр.  |          |      |        |       |      |   |                          |      |        |
| Н. контр. |          |      |        |       |      | п. Сусанино   | ООО "НПГ "Энергия Прайм" |      |        |
| Утв.      |          |      |        |       |      |   |                          |      |        |