
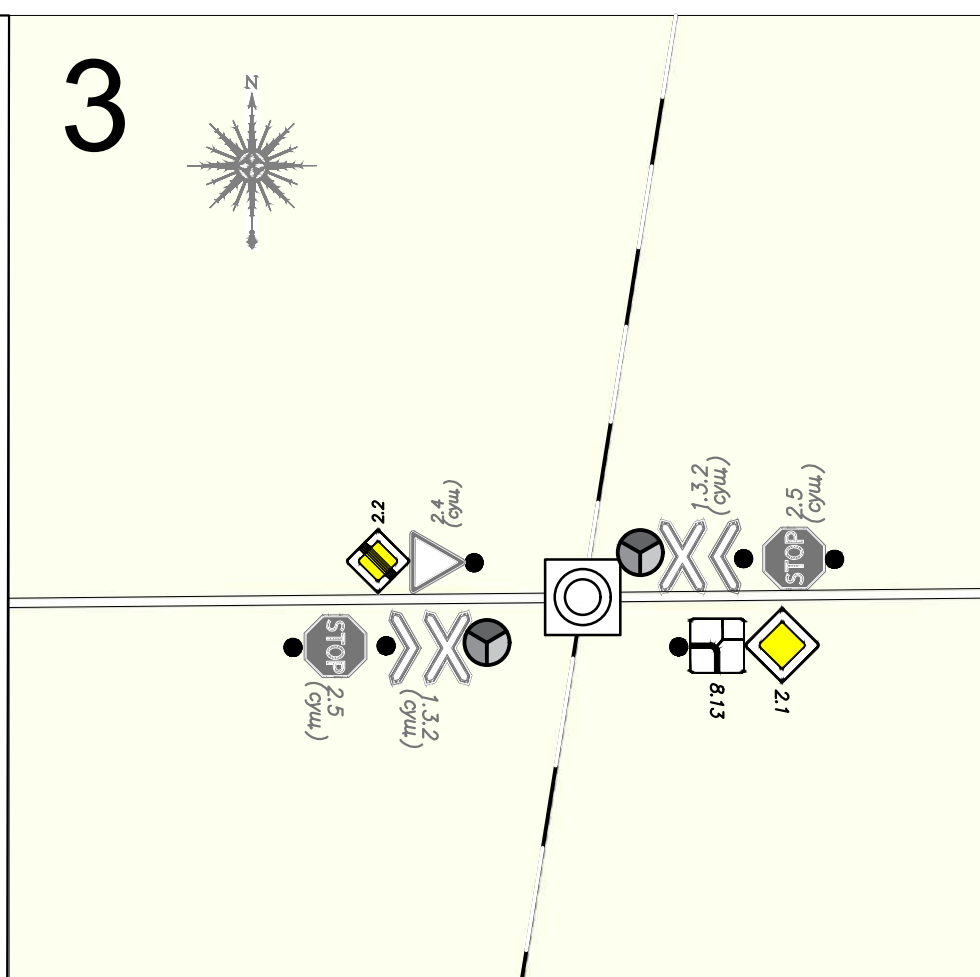


Для характеристики участка №2 см. карту №2

Для характеристики участка №2 см. карту №2

Установка дополнительного освещения в поселении не требуется

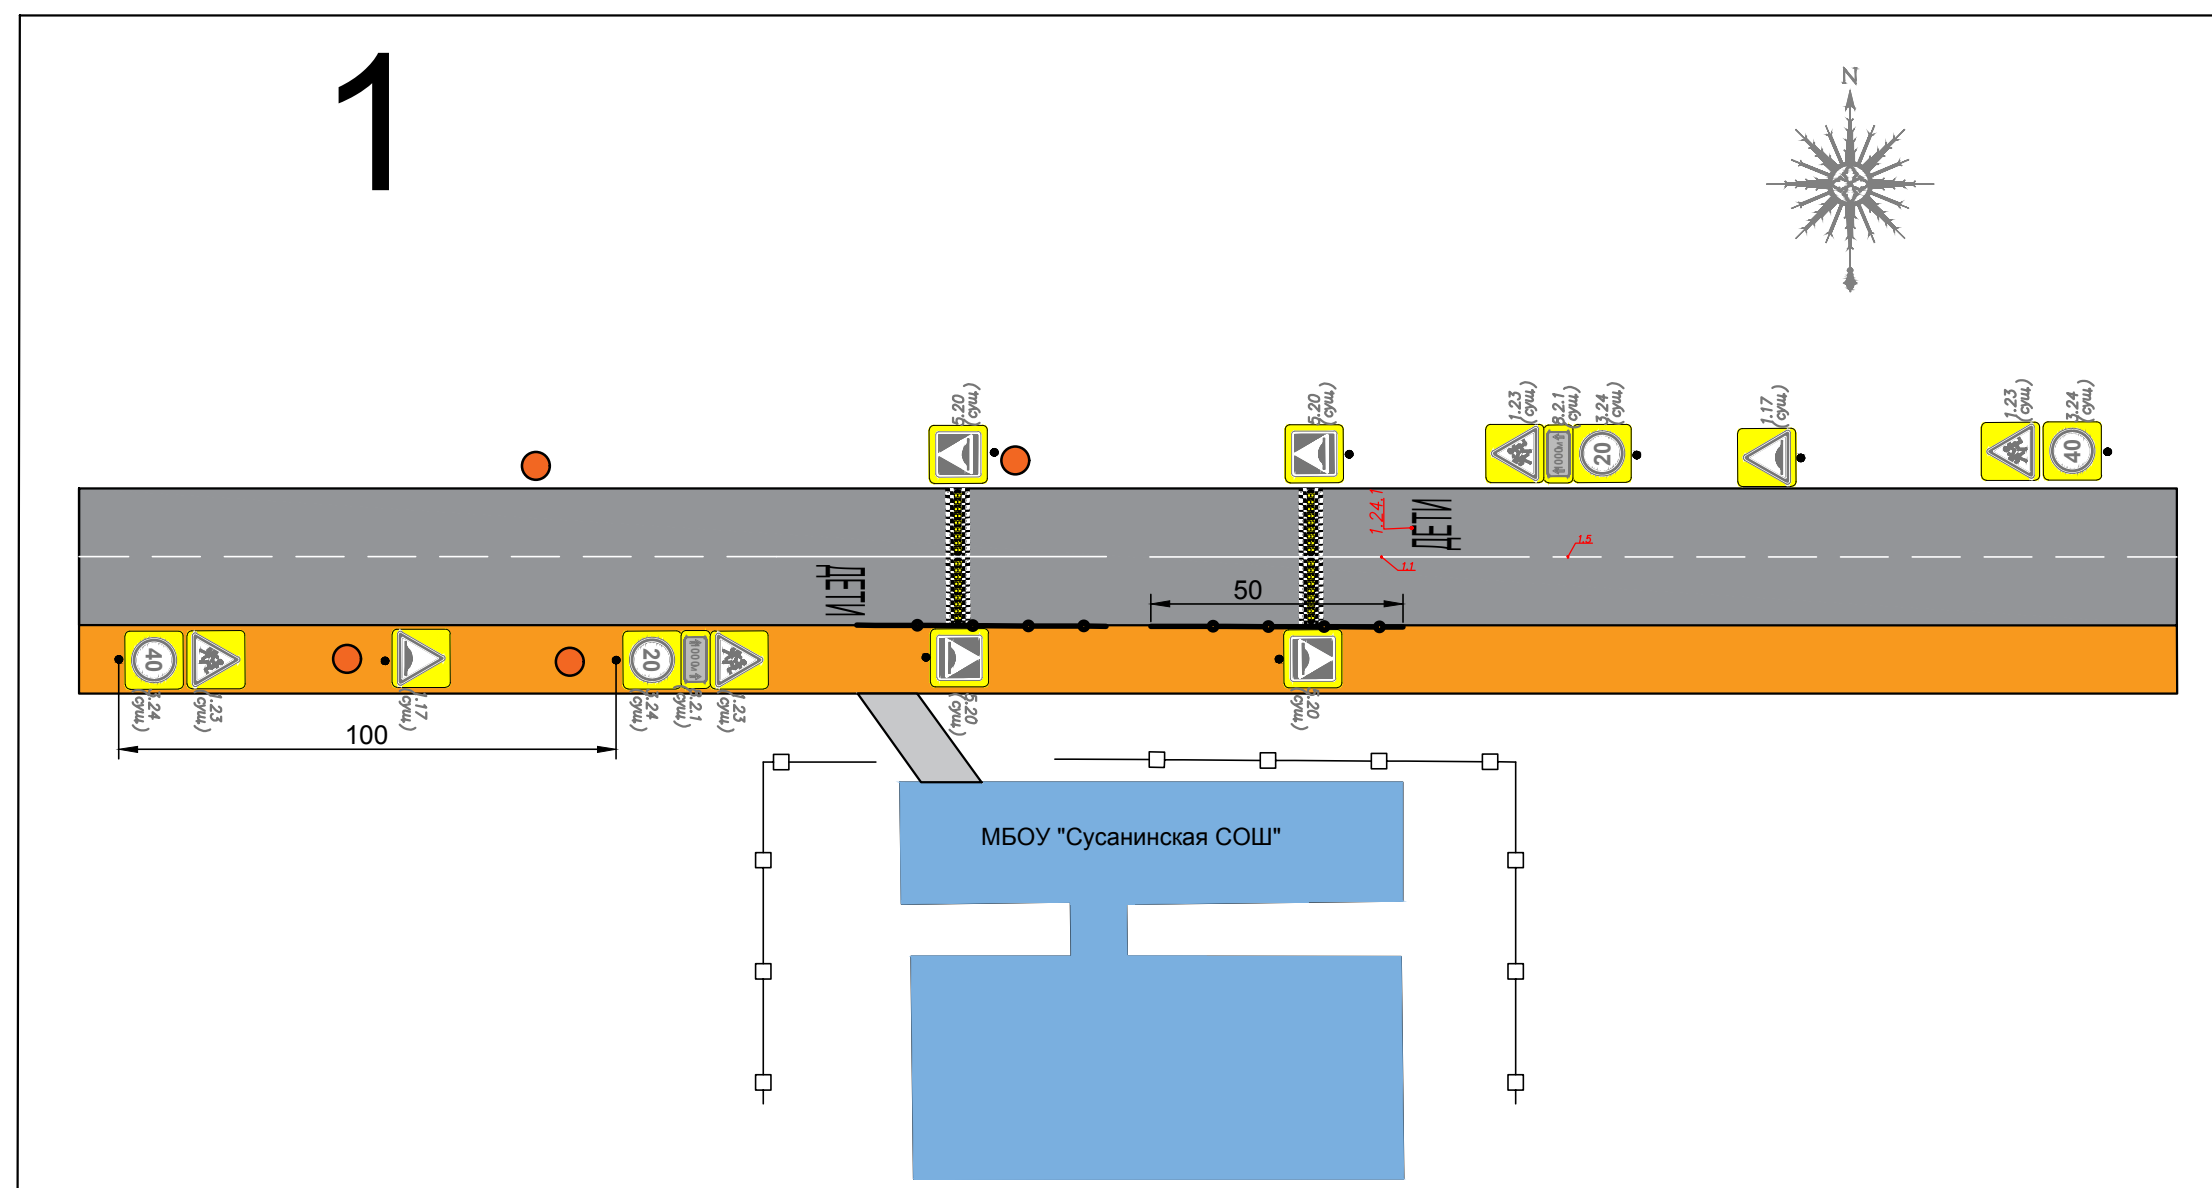

- Условные обозначения**
- Существующий знак
 - Перспективный знак
 - Железнодорожный переезд регулируемый не охраняемый
 - Железнодорожная станция
 - Железная дорога
 - Улично-дорожная сеть
 - Дороги вне проектирования
 - Строительство тротуаров до 09.2018
 - Внутридворовые проезды
 - Нанесение разметки
 - Существующая парковка
 - Ограждения
 - Искусственная неровность
 - Стойка дорожного знака
 - Светофорный объект существующий
 - Искусственное освещение
 - Светофор типа Т7
 - Дороги с твердым покрытием

Специальность	
Место, № павл.	
Подп. и дата	
Взам. инв. №	

КСОДД-100				
Комплексная схема организации дорожного движения Сусанинского сельского поселения				
Изм.	Кол. уч.	Лист № док.	Подп.	Дата
Разраб.	Варонов			
Проб.	Ватлин			
Г. контр.				
Схема организации дорожного движения			Страница	Лист
п. Сусанино			1	7
ООО "НПГ "Энергия Прайм"				
Формат А1				