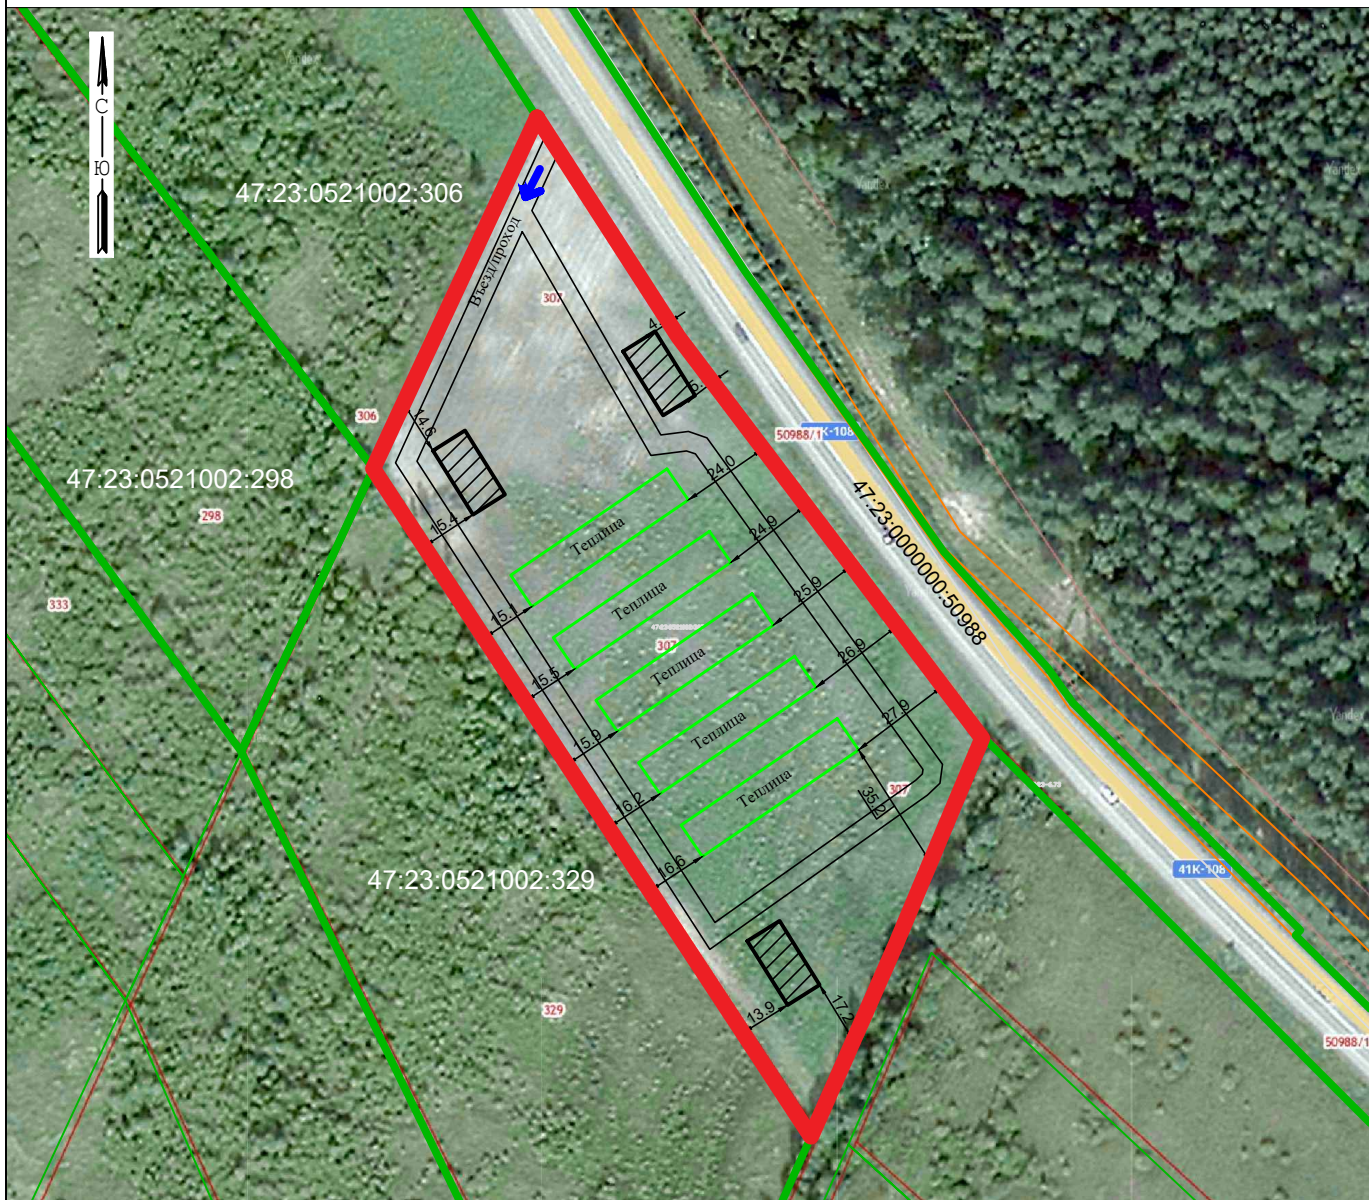

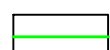
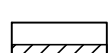




Схема планировочной организации земельного участка с кадастровым номером 47:23:0521002:307, почтовый адрес ориентира: Ленинградская область, Гатчинский район, вблизи д. Виркино, поле 42.



Условные обозначения:

Масштаб 1:2000

-  - границы земельного участка с кадастровым номером 47:23:0521002:307
-  - планируемые к размещению теплицы
-  - планируемые к размещению здания, необходимые для функционирования сельского хозяйства
-  - обозначение подхода, проезда
-  - границы смежных земельных участков

Примечания:

В границах земельного участка отсутствуют существующие объекты капитального строительства и зоны действующих публичных сервитутов.