

Схема размещения нестационарного торгового объекта

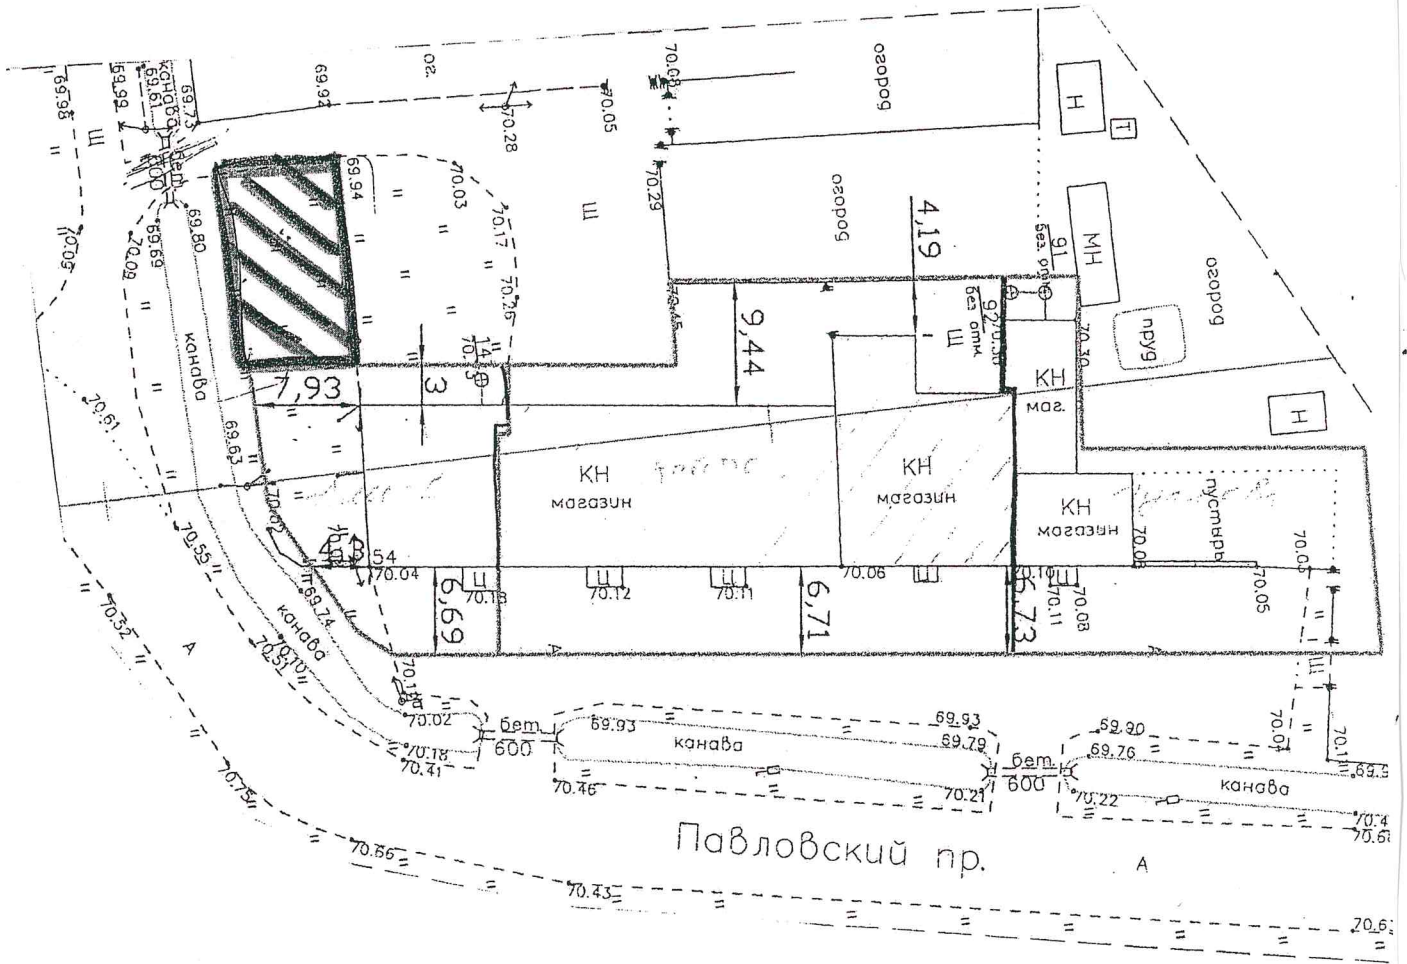


Схема размещения нестационарных торговых объектов на территории Сусанинского сельского поселения Гатчинского муниципального района Ленинградской области						
разработал	ФИО	подпись	дата	адрес НТО	лист	м-б
Ведущий специалист	Бирало Т.В.			Ленинградская область, Гатчинский район, п. Сусанино, Павловский пр., д. 54в	1	1:500
				Администрация Сусанинского сельского поселения Гатчинского муниципального района		