


Согласовано					
Изм. №	Взам. инв. №	Подп. и дата	Изм. №	Взам. инв. №	Подп. и дата
Изм. №	Взам. инв. №	Подп. и дата	Изм. №	Взам. инв. №	Подп. и дата

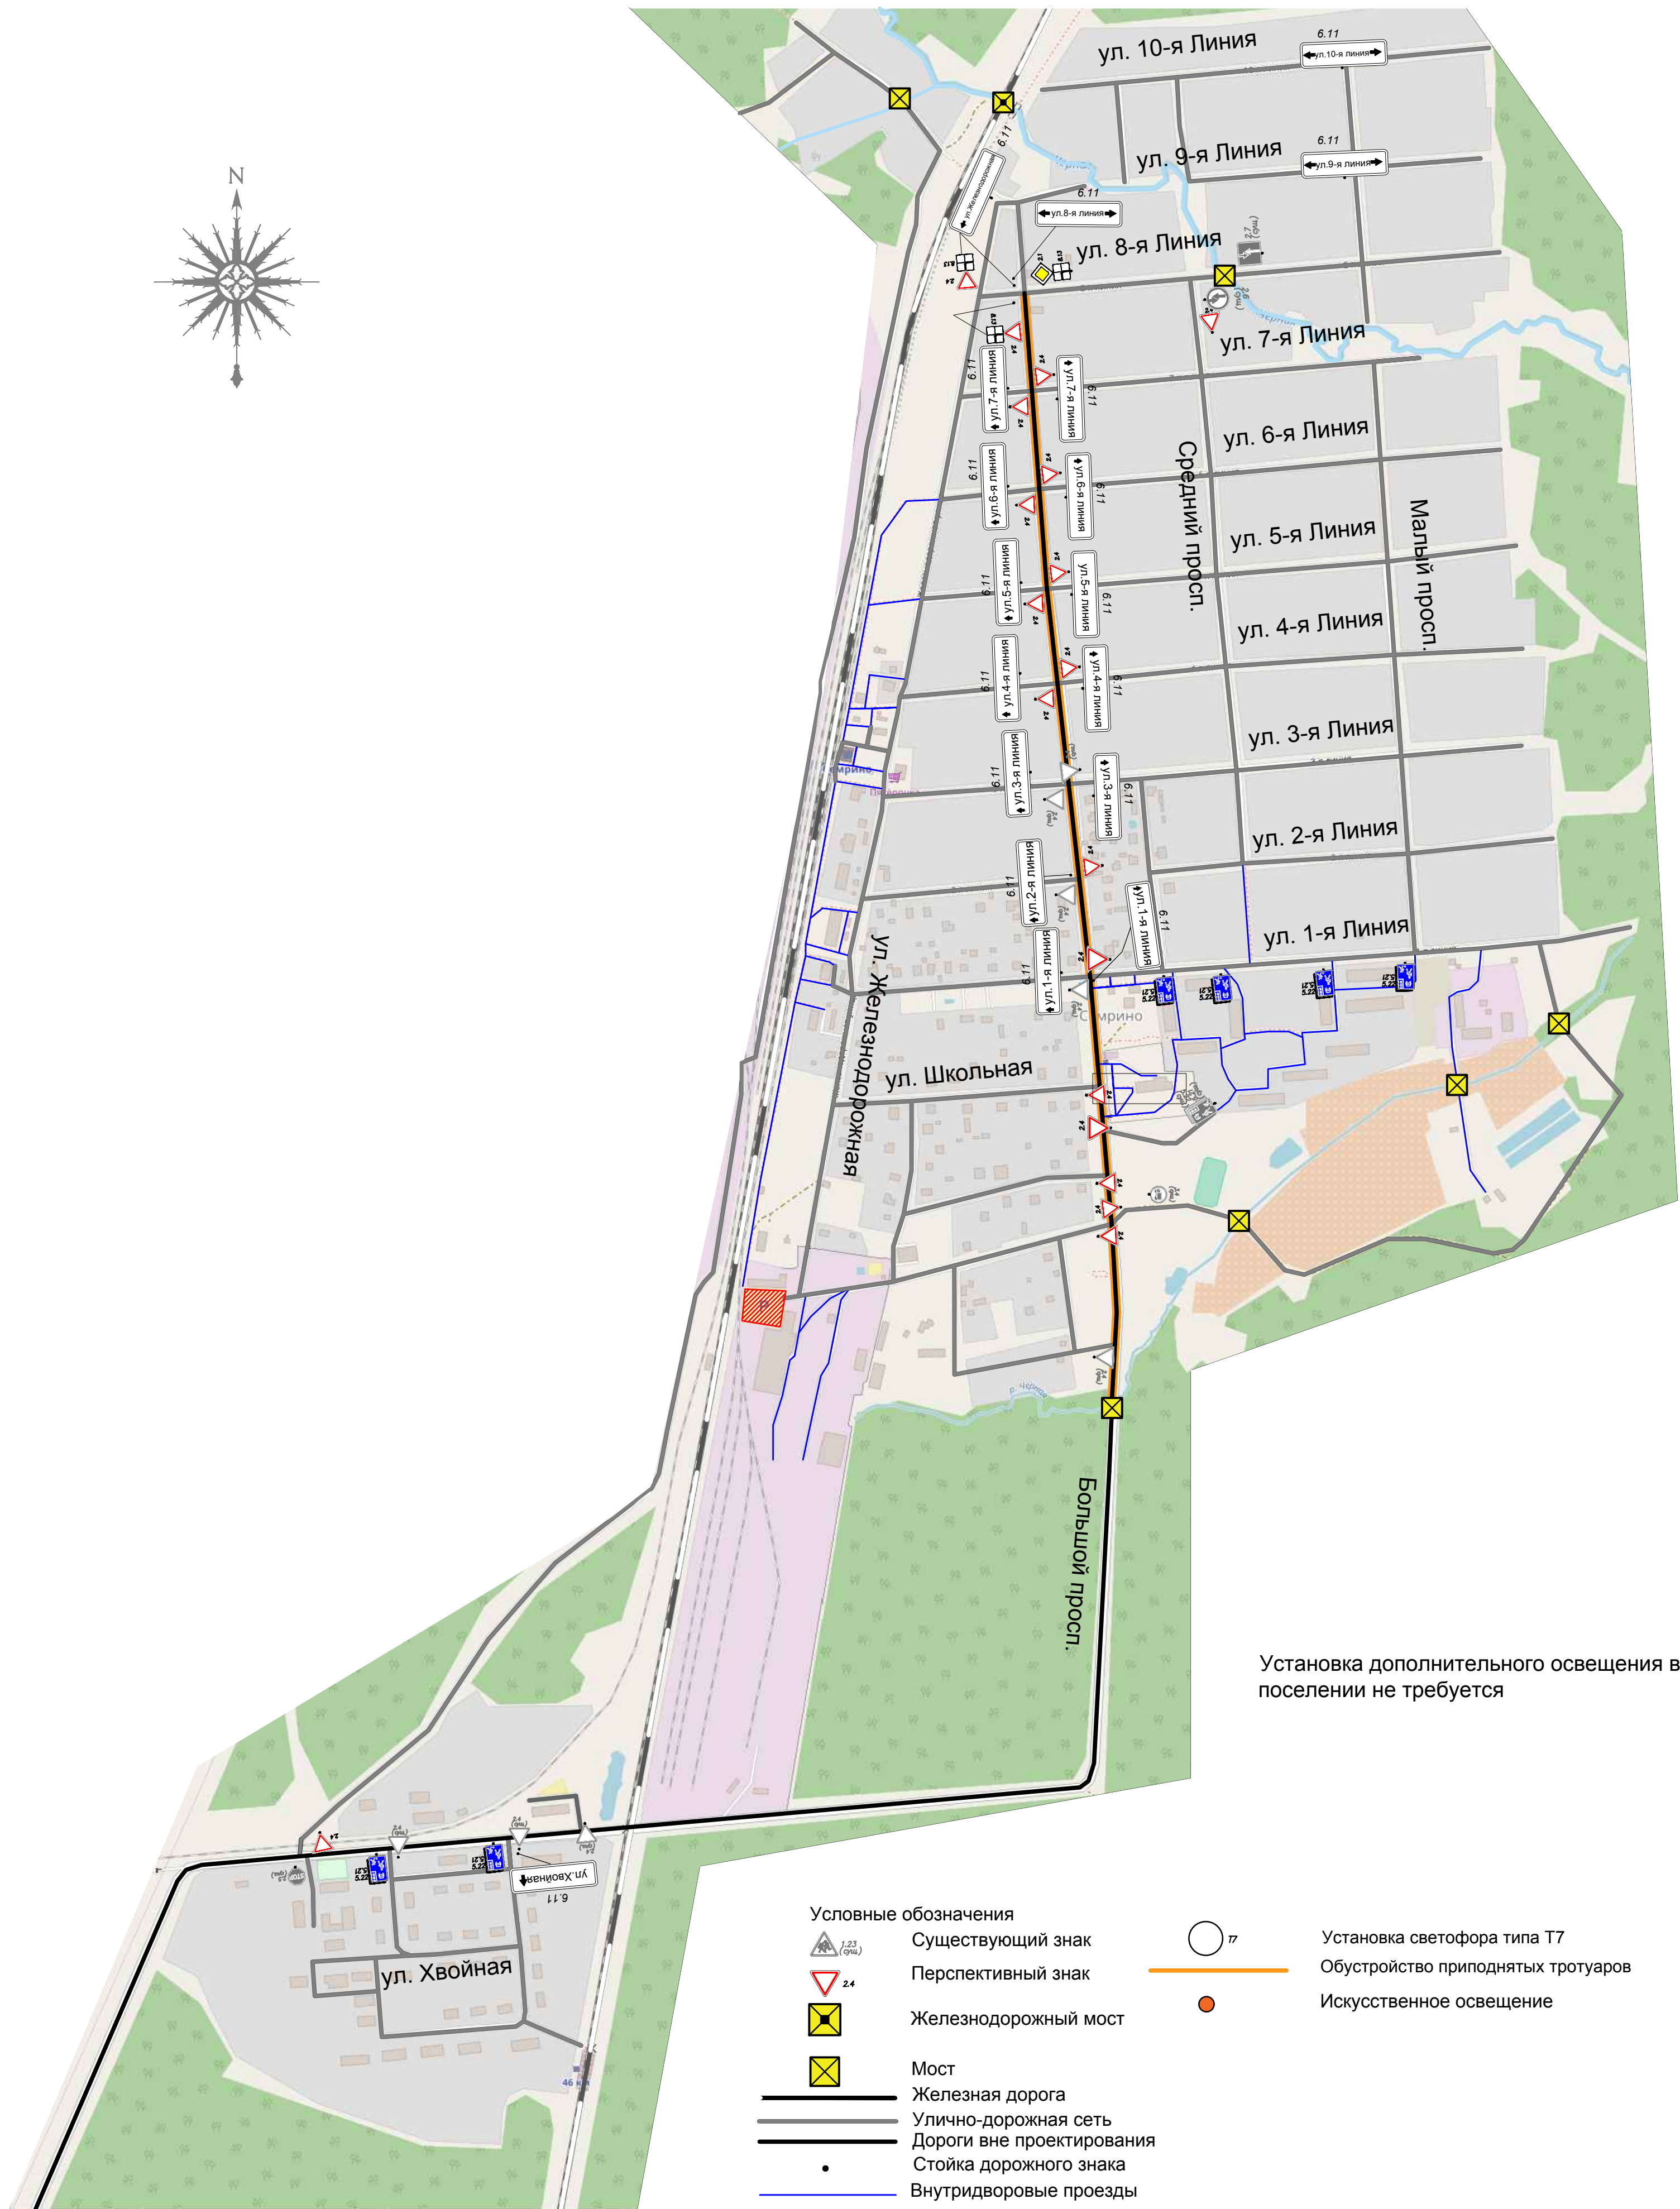

- Условные обозначения

 - Существующий знак
 - Перспективный знак
 - Железнодорожный мост
 - Мост
 - Железная дорога
 - Улично-дорожная сеть
 - Дороги вне проектирования
 - Стойка дорожного знака
 - Внутривозовые проезды
 - Существующая парковка
 - Нанесение разметки
 - Ограждение образовательного учреждения
 - Пешеходные ограждения
 - Искусственная неровность
- Установка светофора типа Т7
 - Обустройство приподнятых тротуаров
 - Искусственное освещение

