ООО"ПРОФПРОЕКТ"

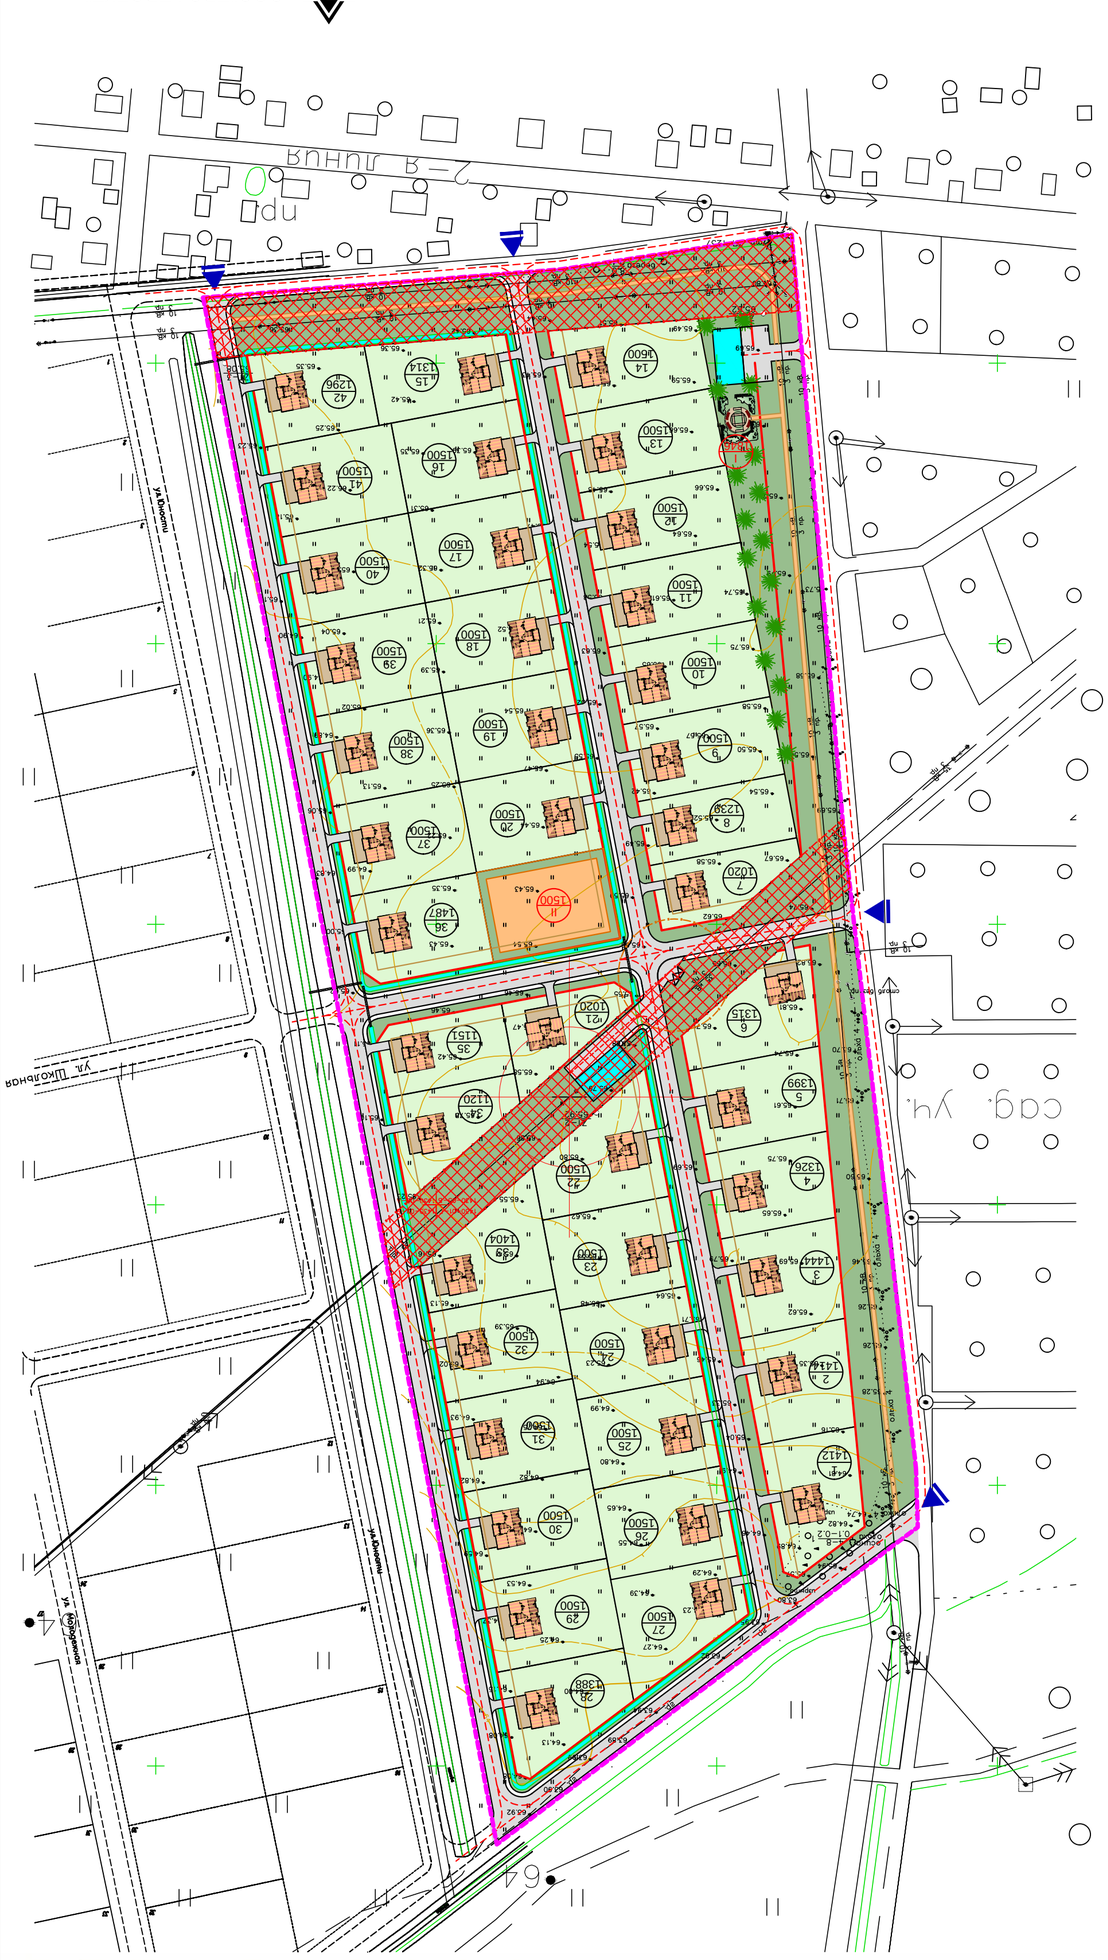

Условные обозначения

- Граница п.Кобралово
- Граница территории проектирования
- Красная линия
- Граница отмытия загородки от красных линий
- Граница охранной зоны ЛЭП
- Граница формируемых жилых участков
- Граница существующих садоводческих участков
- Индивидуальные жилые дома
- Номер участка/площадь участка (индивидуального)
- Проектируемые дороги (сов движен).промгруппы
- Существующие дороги
- Пункт охраны (жилой)
- Въезд на территорию
- Озеленение жилых участков
- Общественное озеленение
- Пожарный водоем
- Коммунальная площадка
- Знаменит благоустройства
- Существующие и проектируемые деревья
- Водопропускная труба
- Номер участка/площадь участка (общественного)
- Проектируемые дороги вне границ участка
- Граница формируемых общественных участков
- Внеосевая дорожка
- Граница территории
- СР магистральных коммуникаций - 20м
- СР магистральных коммуникаций - 10м

Баланс площадей участка

№ п/п	Территория	Единицы измерения	Существующее положение		Проектное решение	
			кол-во	%	кол-во	%
	Площадь территории, в том числе:	га.м.	-	-	94451	100
1	Площадь территории индивидуальных участков	га.м.	-	-	63095	66.8
2	Площадь территории общего пользования в том числе:	га.м.	-	-	31356	33.2
3	Территория под дорогами	га.м.	-	-	8928	9.5
4	Территория под тротуарами	га.м.	-	-	2307	2.4
5	Территория под общественным озеленением	га.м.	-	-	14899.6	15.8
6	Территория под хозяйственными (хозяйствами)	га.м.	-	-	1875.4	2.0
7	Территория под общественными участками	га.м.	-	-	3346	3.5
8*	Территория под пожарным водоемам	га.м.	-	-	400	-

Экспликация зданий и сооружений

№ п/п	Наименование.	Примечание
1-42	Индивидуальные жилые дома	
I	Площадка для отдыха	
II	Детская площадка	

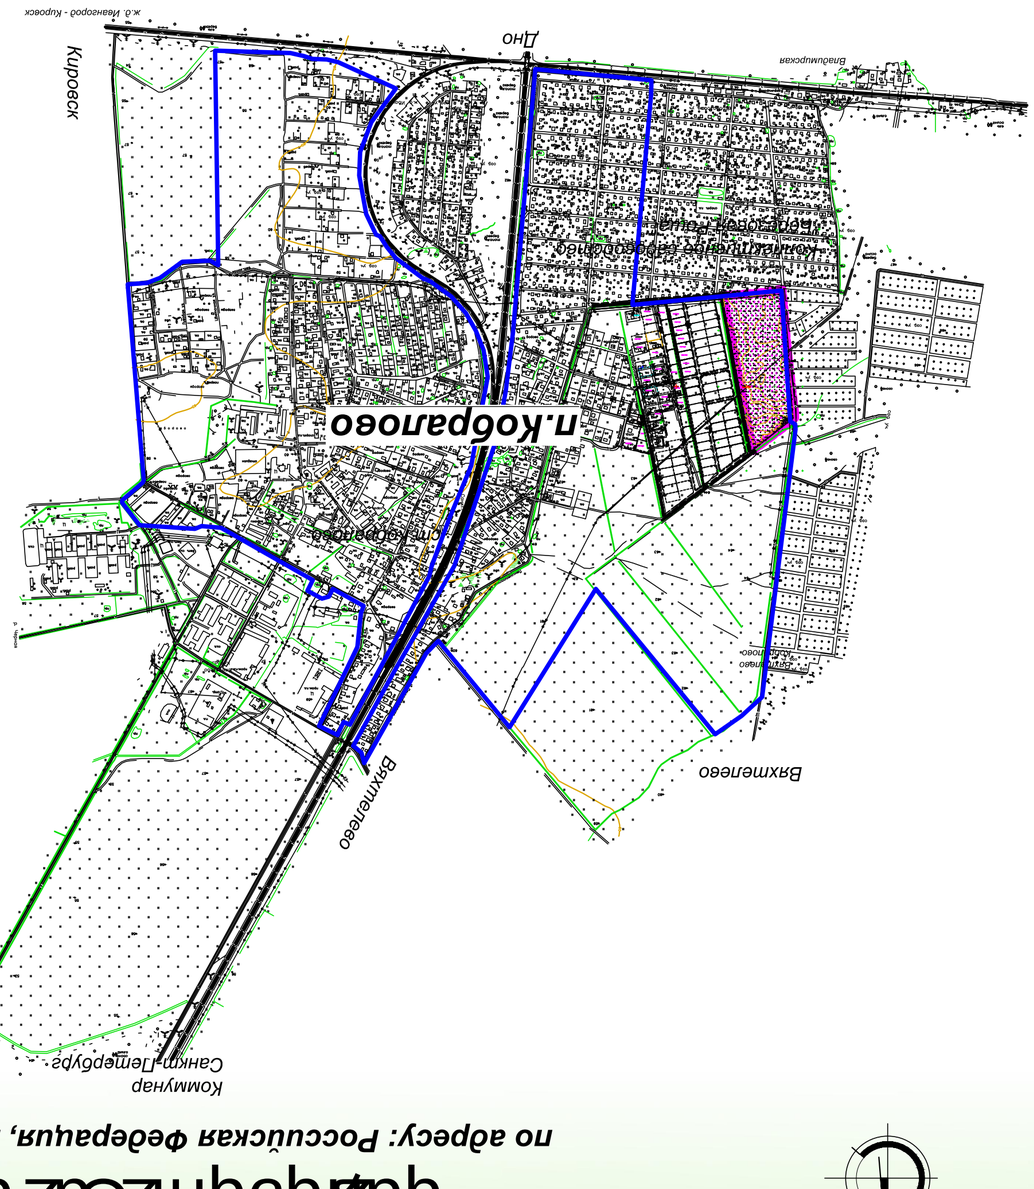

по адресу: Российская Федерация, Ленинградская обл., Гатчинский район, п. Кобралово